

**COMUNE DI LORO PICENO**  
 PROVINCIA DI MACERATA  
 REGIONE MARCHE


**ZONIZZAZIONE ACUSTICA  
 COMUNALE 2006**

Legge 447/95 - L.R. 28/2001

TAVOLA N°  
**1**

TAVOLA GENERALE

SCALA 1:10000  
 (A3 - S.F.)

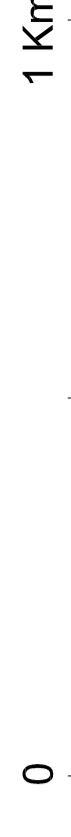


**CONSULTY**  
 Consulty Srl  
 Via della Lirica 43  
 48100 Ravenna  
 Tel. 0544/271496  
 fax 0544/271504  
 e-mail: info@consulty.it

0	27/03/06	ACQUA 2005 LT	Dist. San. Central. Romagna
Rev. N°	Data	Versione Software	Disegnatore

Tecnico Competente:

**LEGENDA DELLE CLASSI  
 ACUSTICHE**

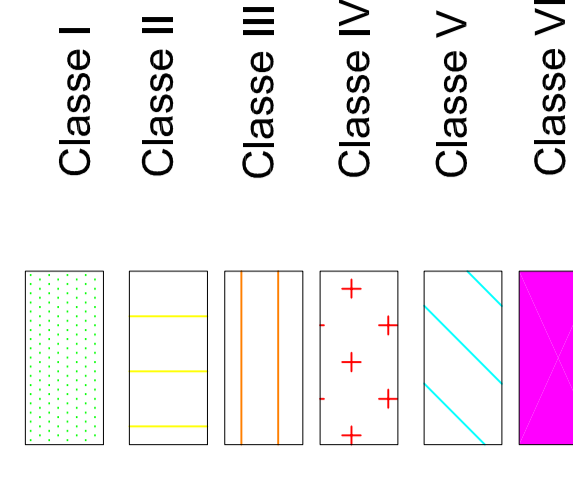

FASCE DI PERTINENZA  
 STRADALE (DPR 142/2004)

- S Scuole
- A Fascia A
- B Fascia B
- H Ospedali/Case di Cura



Aree a Manifestazione Temporanea

DCM 14 Novembre 1997 art. 3 Tabella C:  
 Valori limite assoluti di immissione - Leq in dB(A)

Classe di destinazione d'uso del territorio	Tempi di riferimento	
	Diurno (06.00 - 22.00)	Notturno (22.00 - 06.00)
Classe I Aree parcheggio privati	50	40
Classe II Aree parcheggio residenziali	55	45
Classe III Aree tipo centro	60	50
Classe IV Aree parcheggio della città	65	55
Classe V Aree parcheggio industriali	70	60
Classe VI Aree parcheggio industriali	70	70

LOCALIZZAZIONE

